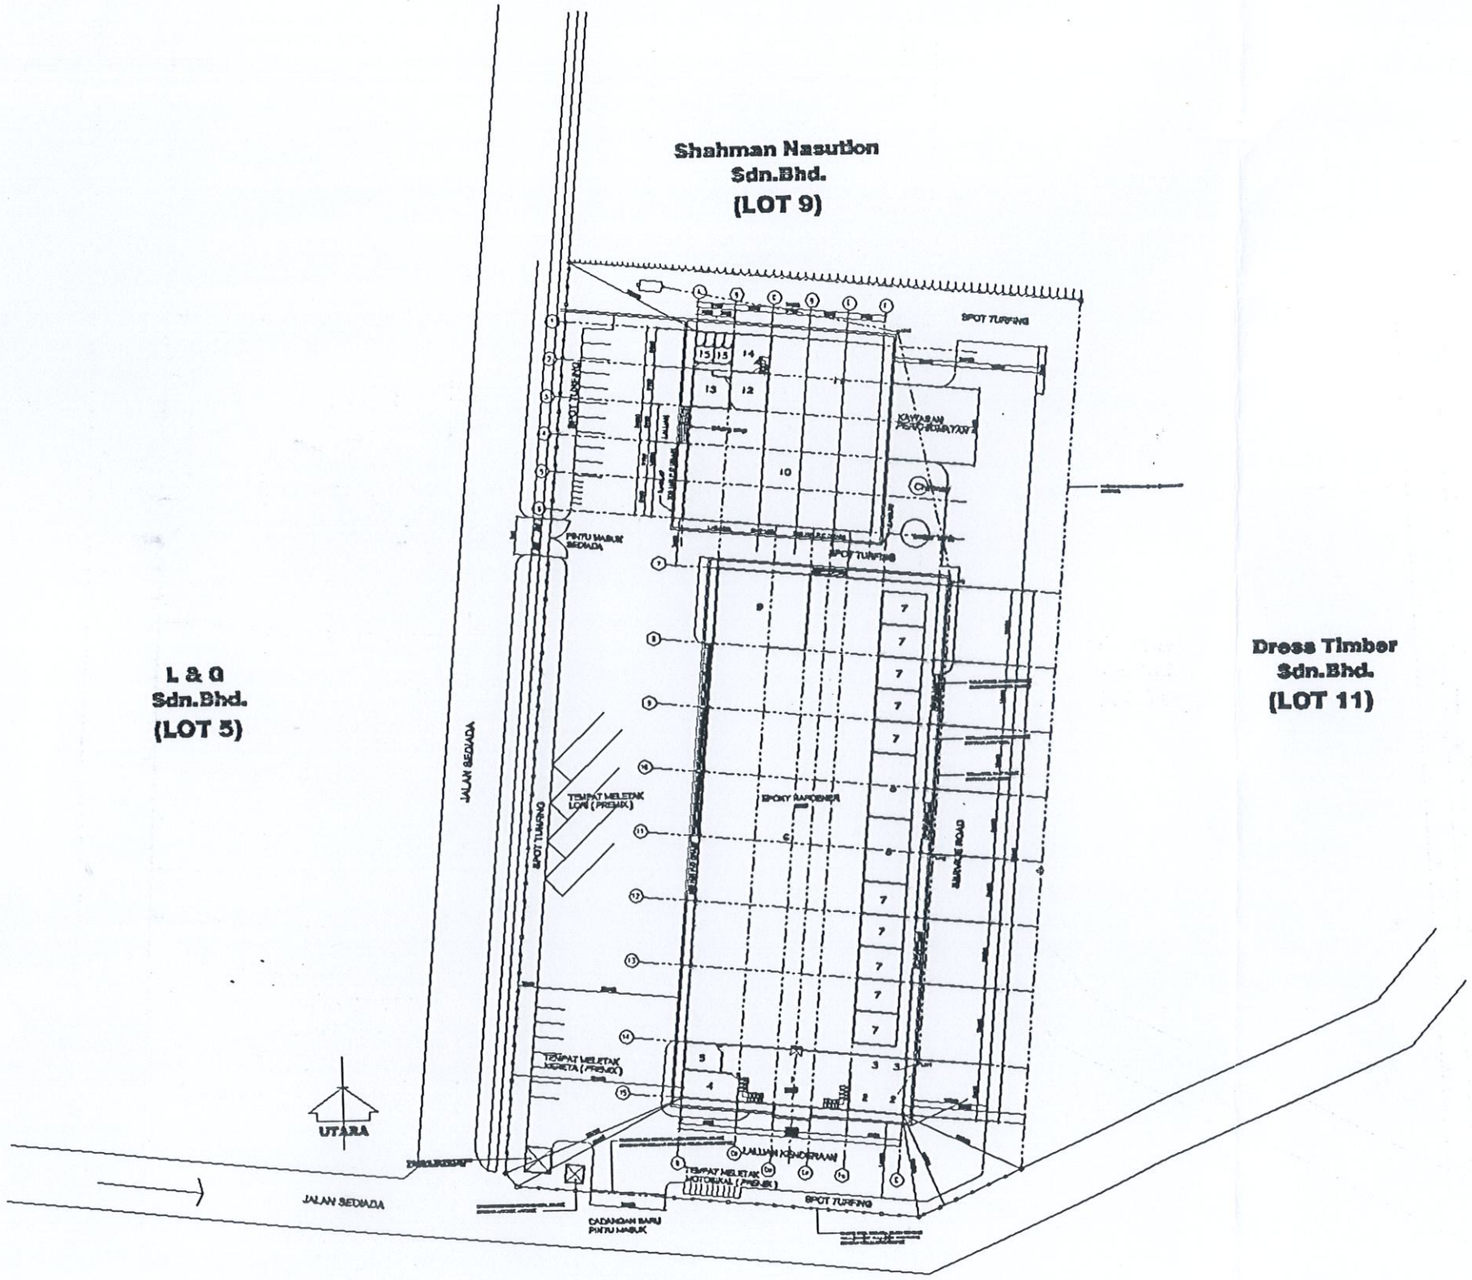

PELAN TAPAK

Skala 1:200

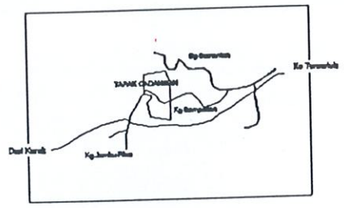

PELAN KUNCI

TIDAK MENGIKUT SKALA

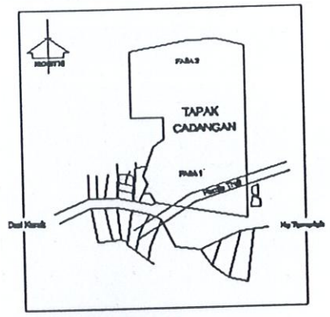

PELAN LOKASI

TIDAK MENGIKUT SKALA

LEGEND:

1. OFFICE LOBBY
2. MUSOLLA
3. TOILET
4. MEETING ROOM
5. STAFF REST AREA
6. PRODUCTION AREA
7. CHAMBERS (20 TONS)
8. CHAMBERS (20 TONS)
9. KILN DRY STORE
10. CUT-OFF STORE
11. BOILER
12. LOBBY
13. TOOLS ROOM
14. CHANGING ROOM
15. TOILET

LEGEND:

PAGAR BATA DGN-TIANG R.C

CHAIN LINK

NOTA:

JKR

CAWANGAN BANGUNAN

IBU PEJABAT JKR MALAYSIA

PELANGGAN:

LEMBAGA PERINDUSTRIAN KAYU MALAYSIA (MTB)

KETUA PENGARAH KERJA RAYA MALAYSIA

PENGARAH CAWANGAN BANGUNAN

NOORAIN BINTI ABD SHUKOR

KETUA UNIT BANGUNAN AM 11

ARKITEK PENGUASA

PEMBOLONG PENGURUS UNIT REKABENTUK SENGGANA 'B'

PM. HJH MARIANI NOOR HAJI SUMUD

ARKITEK

RAMA SDW

PROJEK:

CADANGAN TANUR PENGERINGAN KAYU DI KAWASAN PERINDUSTRIAN PERABOT KAMPUNG SEMPADAN DAERAH TEMERLUH, PAHANG UNTUK LEMBAGA PERINDUSTRIAN KAYU MALAYSIA

PERKARA:

PELAN TAPAK
PELAN KUNCI
PELAN LOKASI

UKURAN:
Seperti Tertera

DILUKIS OLEH:	DISEMAK OLEH:
RAJA BADARIAH/ ZALIE	SALEHA ISMAIL
TARIKH: MAC 2000	NO. FAIL: PRK(B) 11/104/1/2

NO. LUKISAN
HQA(93)A929/PT/1