



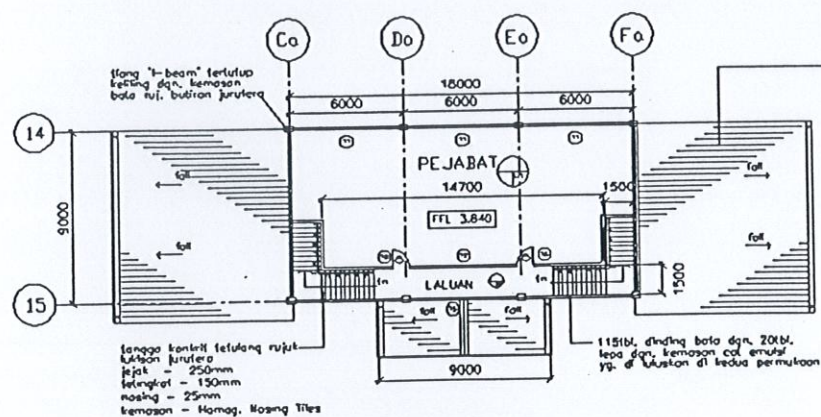

BAHAN BANGUNAN

- Bundung bentangan logam besi bergalvani B760 dengan kerangka keluli rujuk lukisan jurutera
- telang keluli dengan lapisan polis air rujuk jurutera dengan kelulusan
- 100mm pvc salur tegak air hujan dengan pendakap bergalvani dan grating 'discharge to p.c. drain'
- ketuhar keratan keluli berangka rujuk perincian jurutera
- 153 x 71 x 16mm BSC 1615 BESTHEGA 'balanced high-tensile' Section purlin atau bersamaan yang diluluskan jerah 1200 p/p
- tumpu kaku jenis 'Sanko Speed Deck- Tropical Green' rujuk pengeluar dengan kelulusan
- polis tirus alum. setebal 12mm rujuk perincian pengeluar dengan kelulusan

KEKUNCI KEMASAN

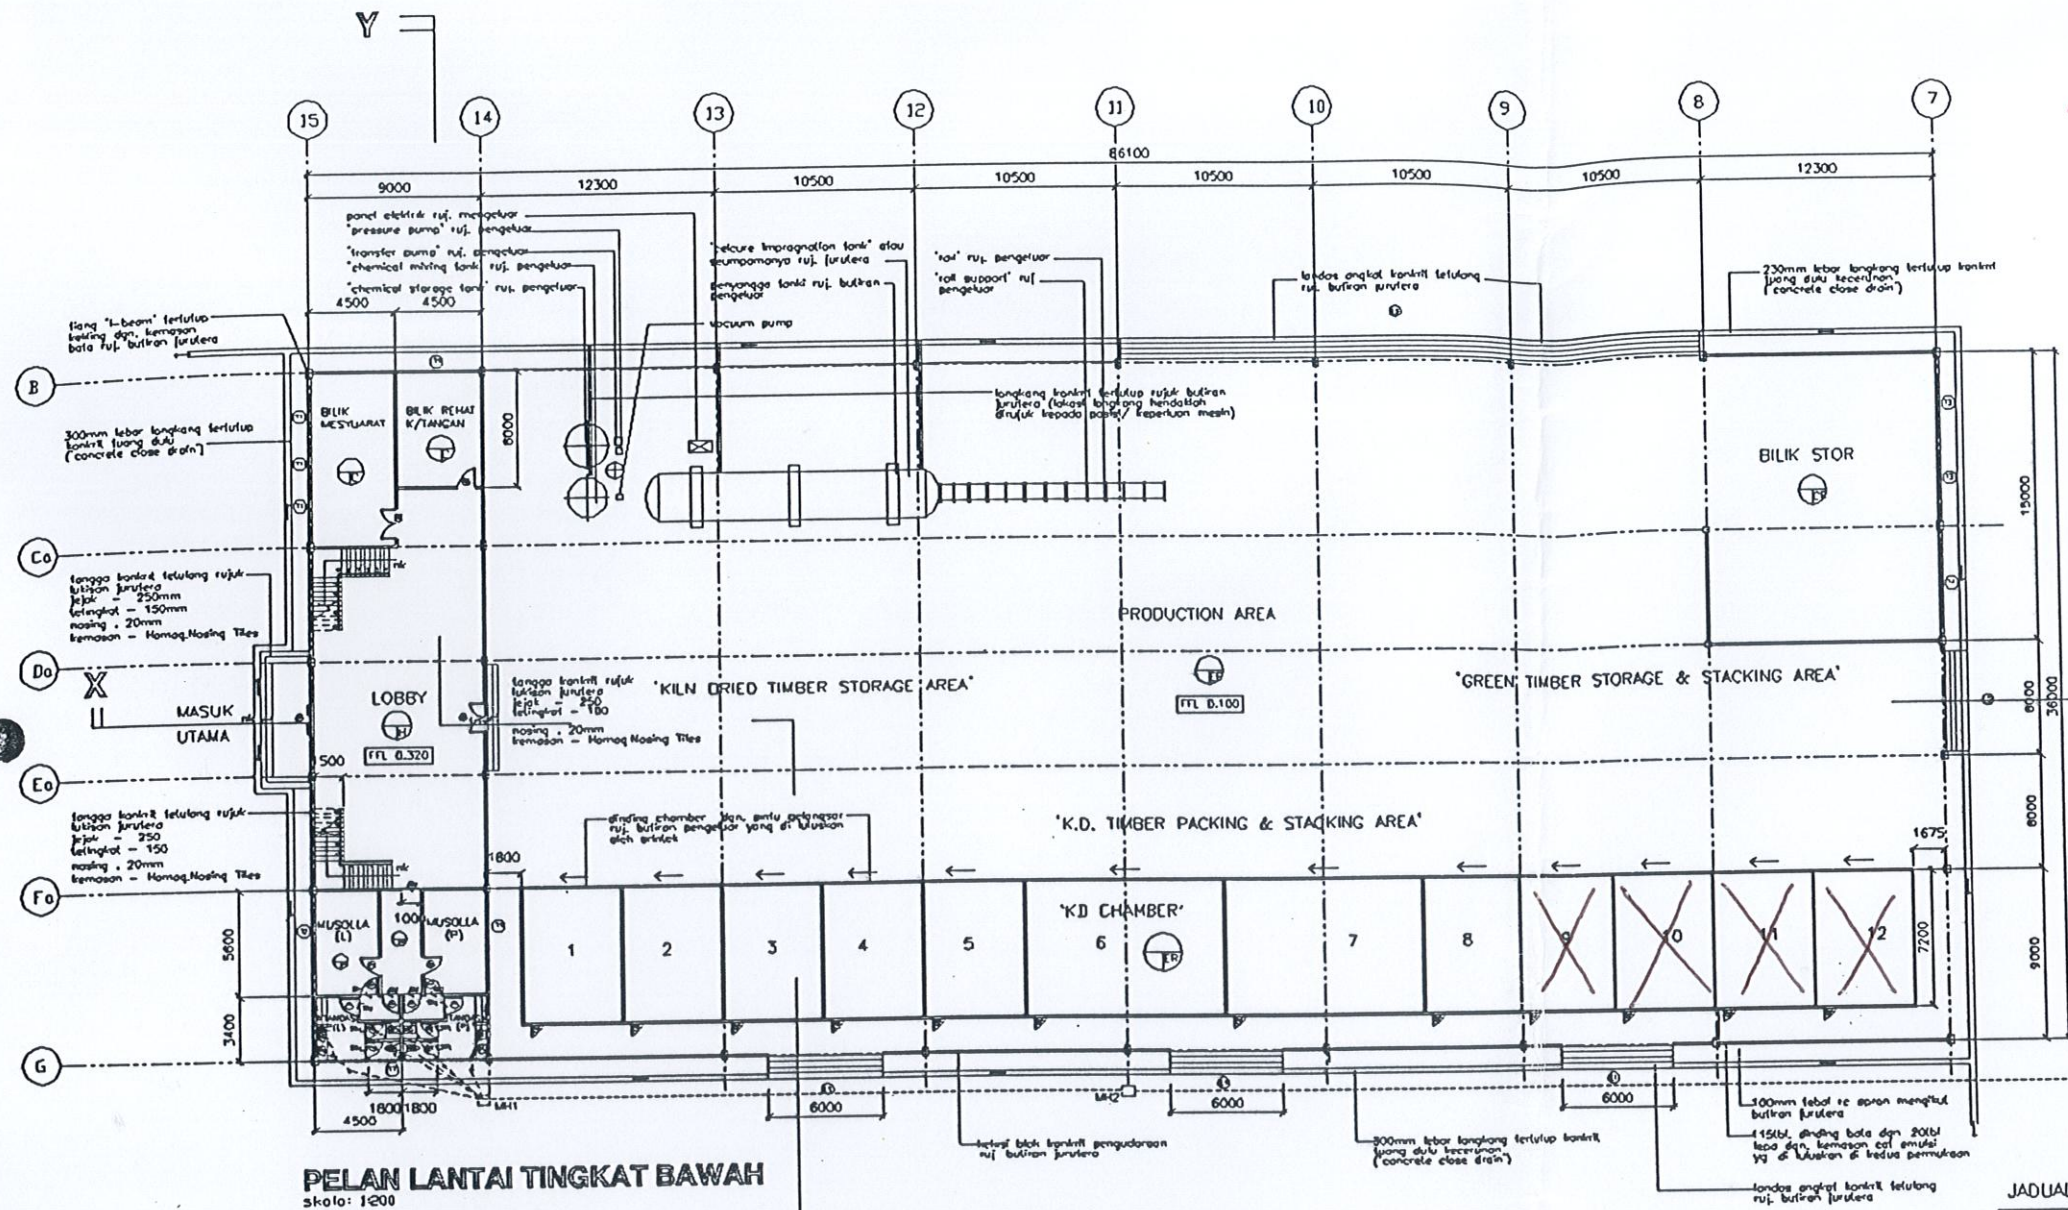

KEMASAN SILING

- EC - Everse ceiling with smooth cement render pointed to architect's approval
- CS - 1200 x 810 x 3.2mm t/b, piping gertian smen jenis 'UAC Superfin' atau setara yg. di lalukan oleh arsitek

KEMASAN LANTAI

- VI - Vinyl Homogeneous (Res. Heavy-Duty) mengikut kelulusan arsitek
- CR - lepatan simen
- ER - 150mm t/b, 'floor hardener' dgn. 5mm 'colour coating' mengikut spesifikasi pembuat yg. diluluskan oleh arsitek
- CH - 200 x 300 x 8mm jubin homogeneous kasar dari jenis 'Duocera' (non-slip) atau bersamaan yang di lalukan oleh arsitek

KEMASAN DINDING

- EPA - Cat emulsi (Acrylic) ruf. spesifikasi pembuat yang di lalukan oleh arsitek
- CT - 200 x 100mm jubin seramik berglas dari jenis 'Duocera' atau setara dgn. corak lepat mengikut mengikut kelulusan arsitek pada ketinggian 2100mm dari aras lantai
- K - bingkai kanvas tuang dudu mengikut kelulusan arsitek

JADUAL PINTU

1	pintu kaca gelanggar dengan bingkai aluminium rujuk pengeluar yang diluluskan	4000 x 2300
2	pintu kayu rata dengan bingkai kayu keras rujuk pengeluar yang diluluskan	1800 x 2100
3	pintu kayu rata dengan bingkai kayu keras rujuk pengeluar yang diluluskan	900 x 2100
4	pintu kayu rata dengan bingkai kayu keras rujuk pengeluar yang diluluskan	850 x 2100
5	pintu pvc dengan bingkai kayu keras rujuk pengeluar yang diluluskan	850 x 2100
6	pintu pvc dengan bingkai kayu keras rujuk pengeluar yang diluluskan	750 x 2100

JADUAL TINGKAP

11	tingkap kaca gelanggar dua panel bahk laras dan satu panel tetap dengan bingkai aluminium rujuk pembuat dengan kelulusan	1800 x 1200 x 6mm
12	tingkap kaca gelanggar, tiga panel bahk laras dan satu panel tetap dengan bingkai aluminium rujuk pembuat dengan kelulusan	2400 x 1200 x 6mm
13	tingkap kaca tetap bingkai aluminium rujuk pembuat dengan kelulusan	2400 x 600 x 6mm
14	tingkap kaca tetap dengan bingkai aluminium rujuk pembuat dengan kelulusan	4200 x 600 x 6mm
15	tingkap kaca tetap dengan bingkai aluminium rujuk pembuat dengan kelulusan	3600 x 600 x 6mm
16	tingkap kaca tetap dengan bingkai aluminium rujuk pembuat dengan kelulusan	3600 x 1200 x 6mm
17	tingkap kaca tetap dengan bingkai aluminium rujuk pembuat dengan kelulusan	8400 x 600 x 6mm
18	tingkap kaca tetap dengan bingkai aluminium rujuk pembuat dengan kelulusan	600 x 1200 6mm

NO. LANTAI	NO. RUMAH	TARIKH	SAMPAI
1			
2			
PELANGGAN:

KETUA PENGARAH KERJA RAYA MALAYSIA

PENGARAH CAWANGAN BANGUNAN

MOORSAH BINTI ABD. SHAHAR

KETUA LINT BANGUNAN RM

ARKITEK PENGUSAHA

ARKITEK BAHAM

MARIAM MOOR BT. SHAFIQ

ARKITEK

IRMANA SION

PROJEK:

CADANGAN TANUR PENERINGAN KAYU DIKAWASAN PERINDUSTRIAN PERABOT KAMPUNG SEMPADAN DAERAH TEMERLOH, PAHANG UNTUK LEMBAGA PERINDUSTRIAN KAYU MALAYSIA

PERKARA:

PELAN LANTAI BAWAH PELAN LANTAI TING. SATU

LEKARAN:

1 : 200

DILAKS OLEH:

RAJA BADARUDDIN/ROHAWAN

TARIKH:

FEB 2000

DISEMAI OLEH:

SALEHA FUSAL

NO. FAL:

NO. LUKSAR:

HQA(93)A929/B/PL-1